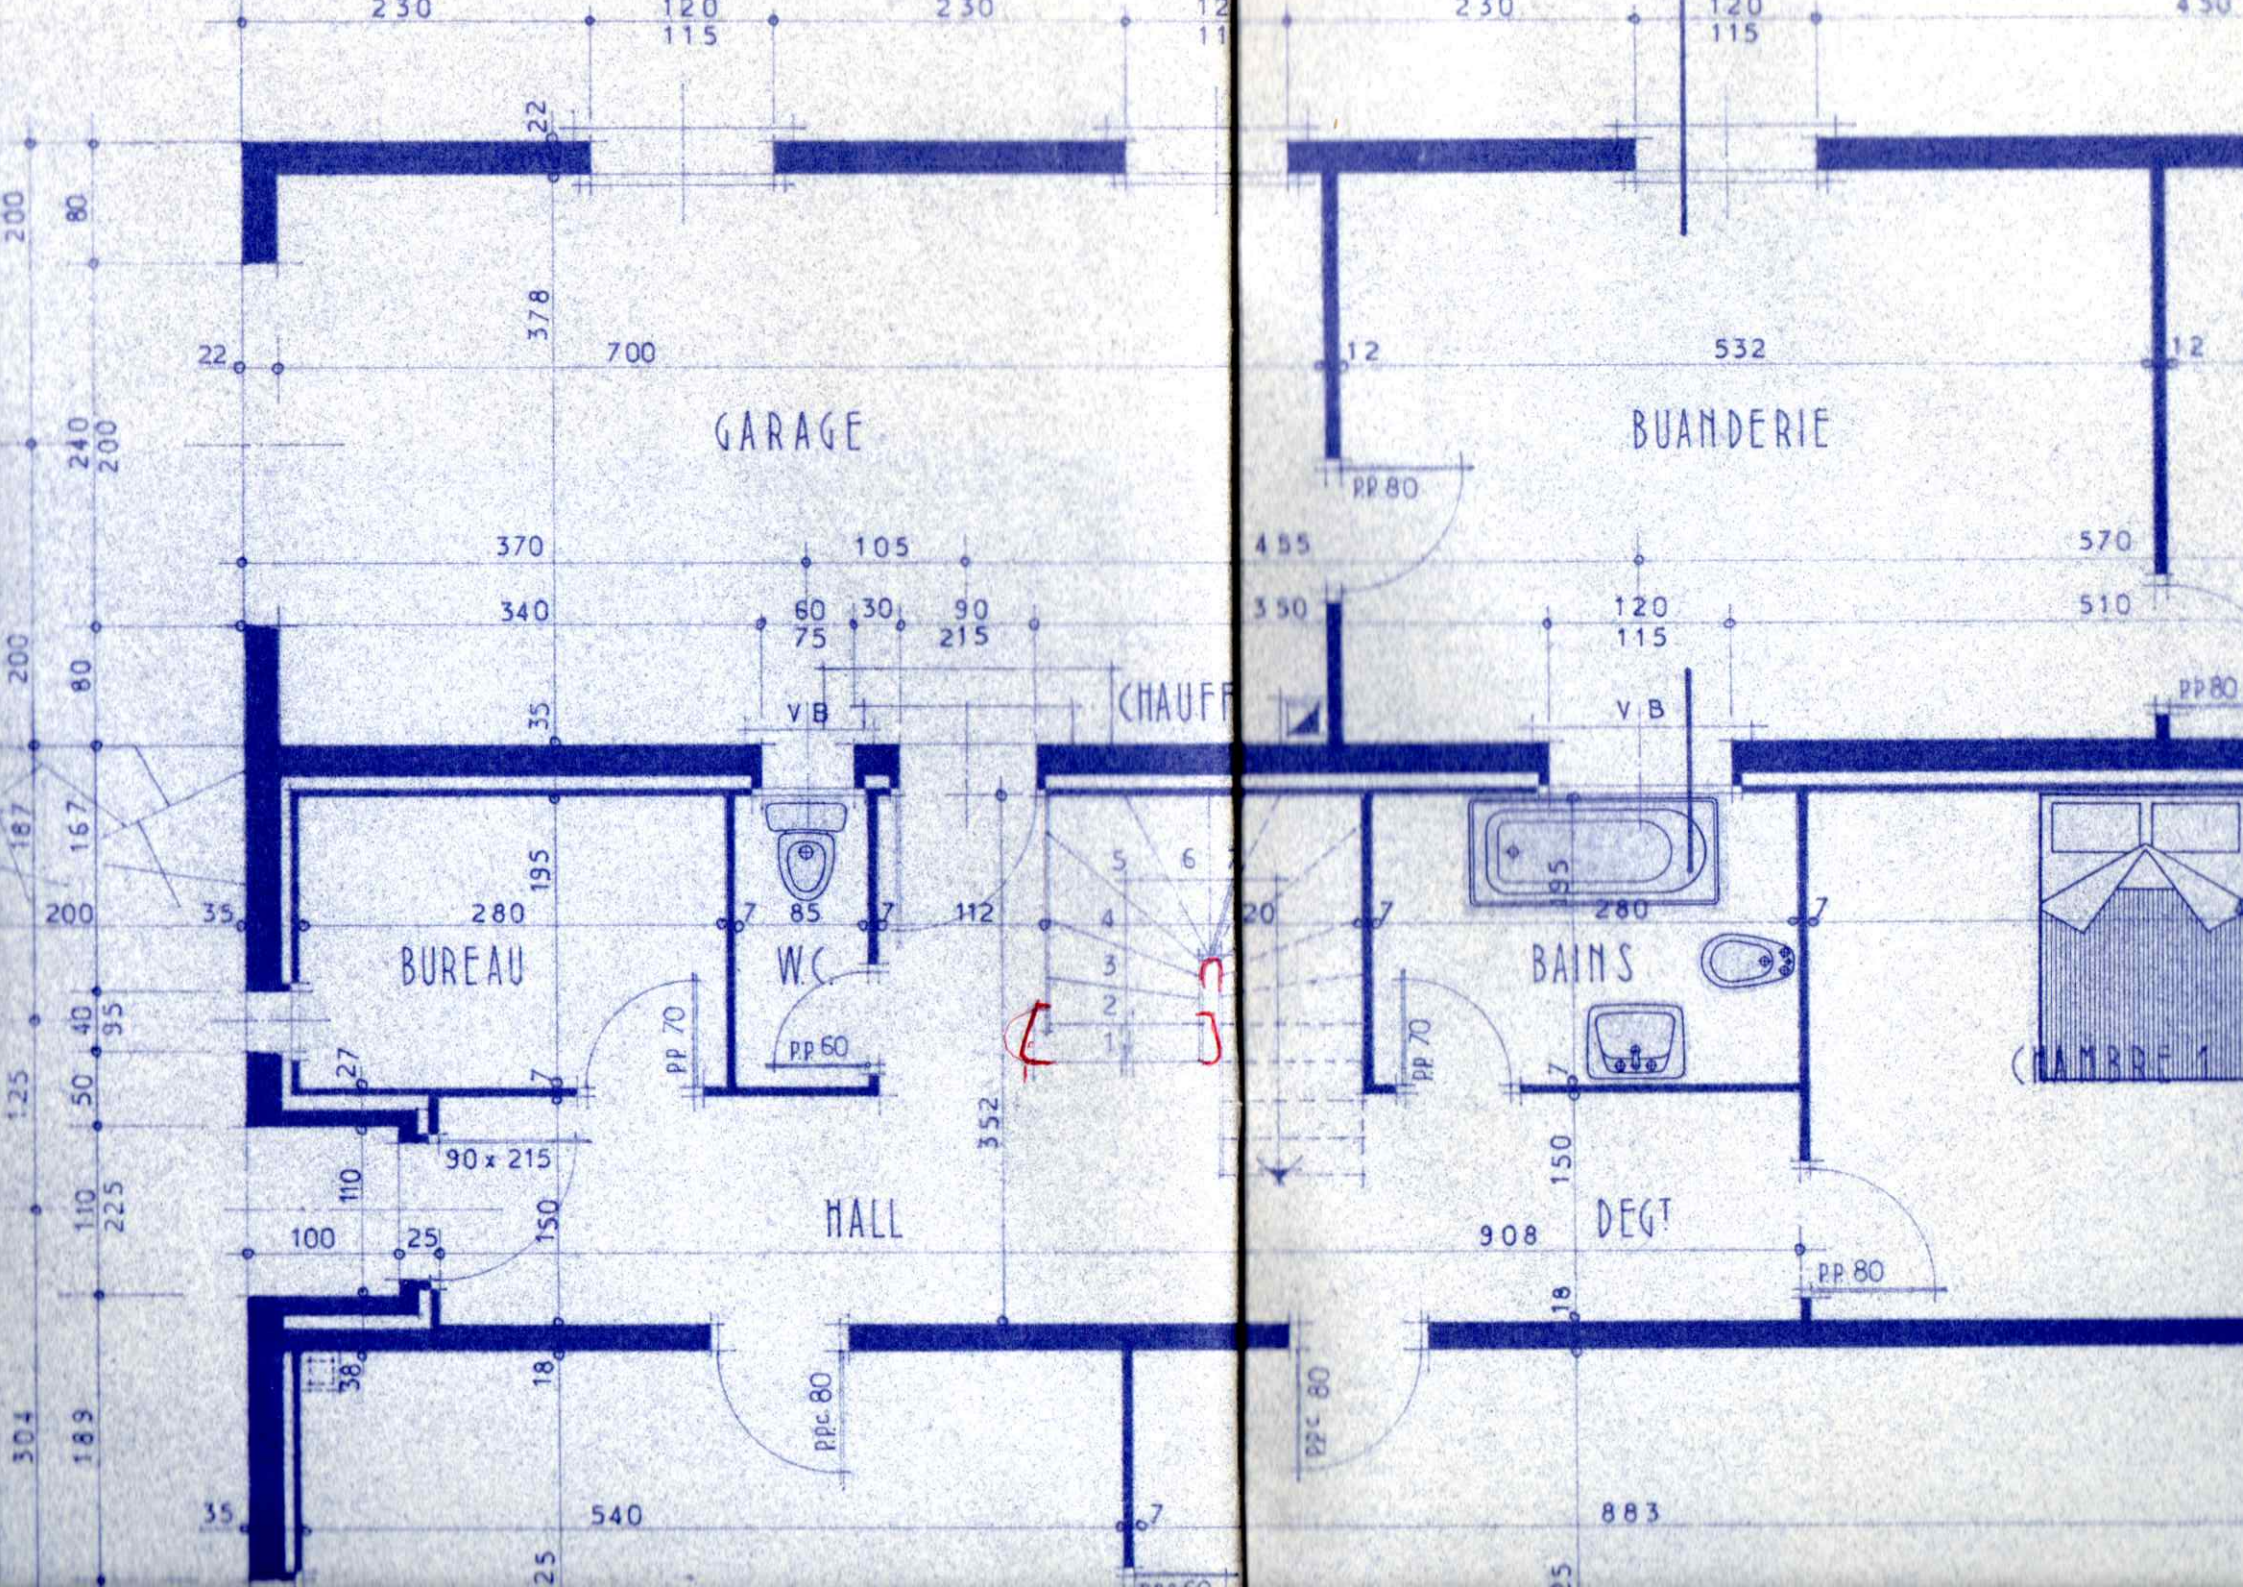
GARAGE
BUANDERIE
BUREAU
W.C.
CHAUFF
HALL
BAINS
DEGT
CHAMBRE 1
VB
PP 80
PP 70
PP 60
PPC 80
90 x 215