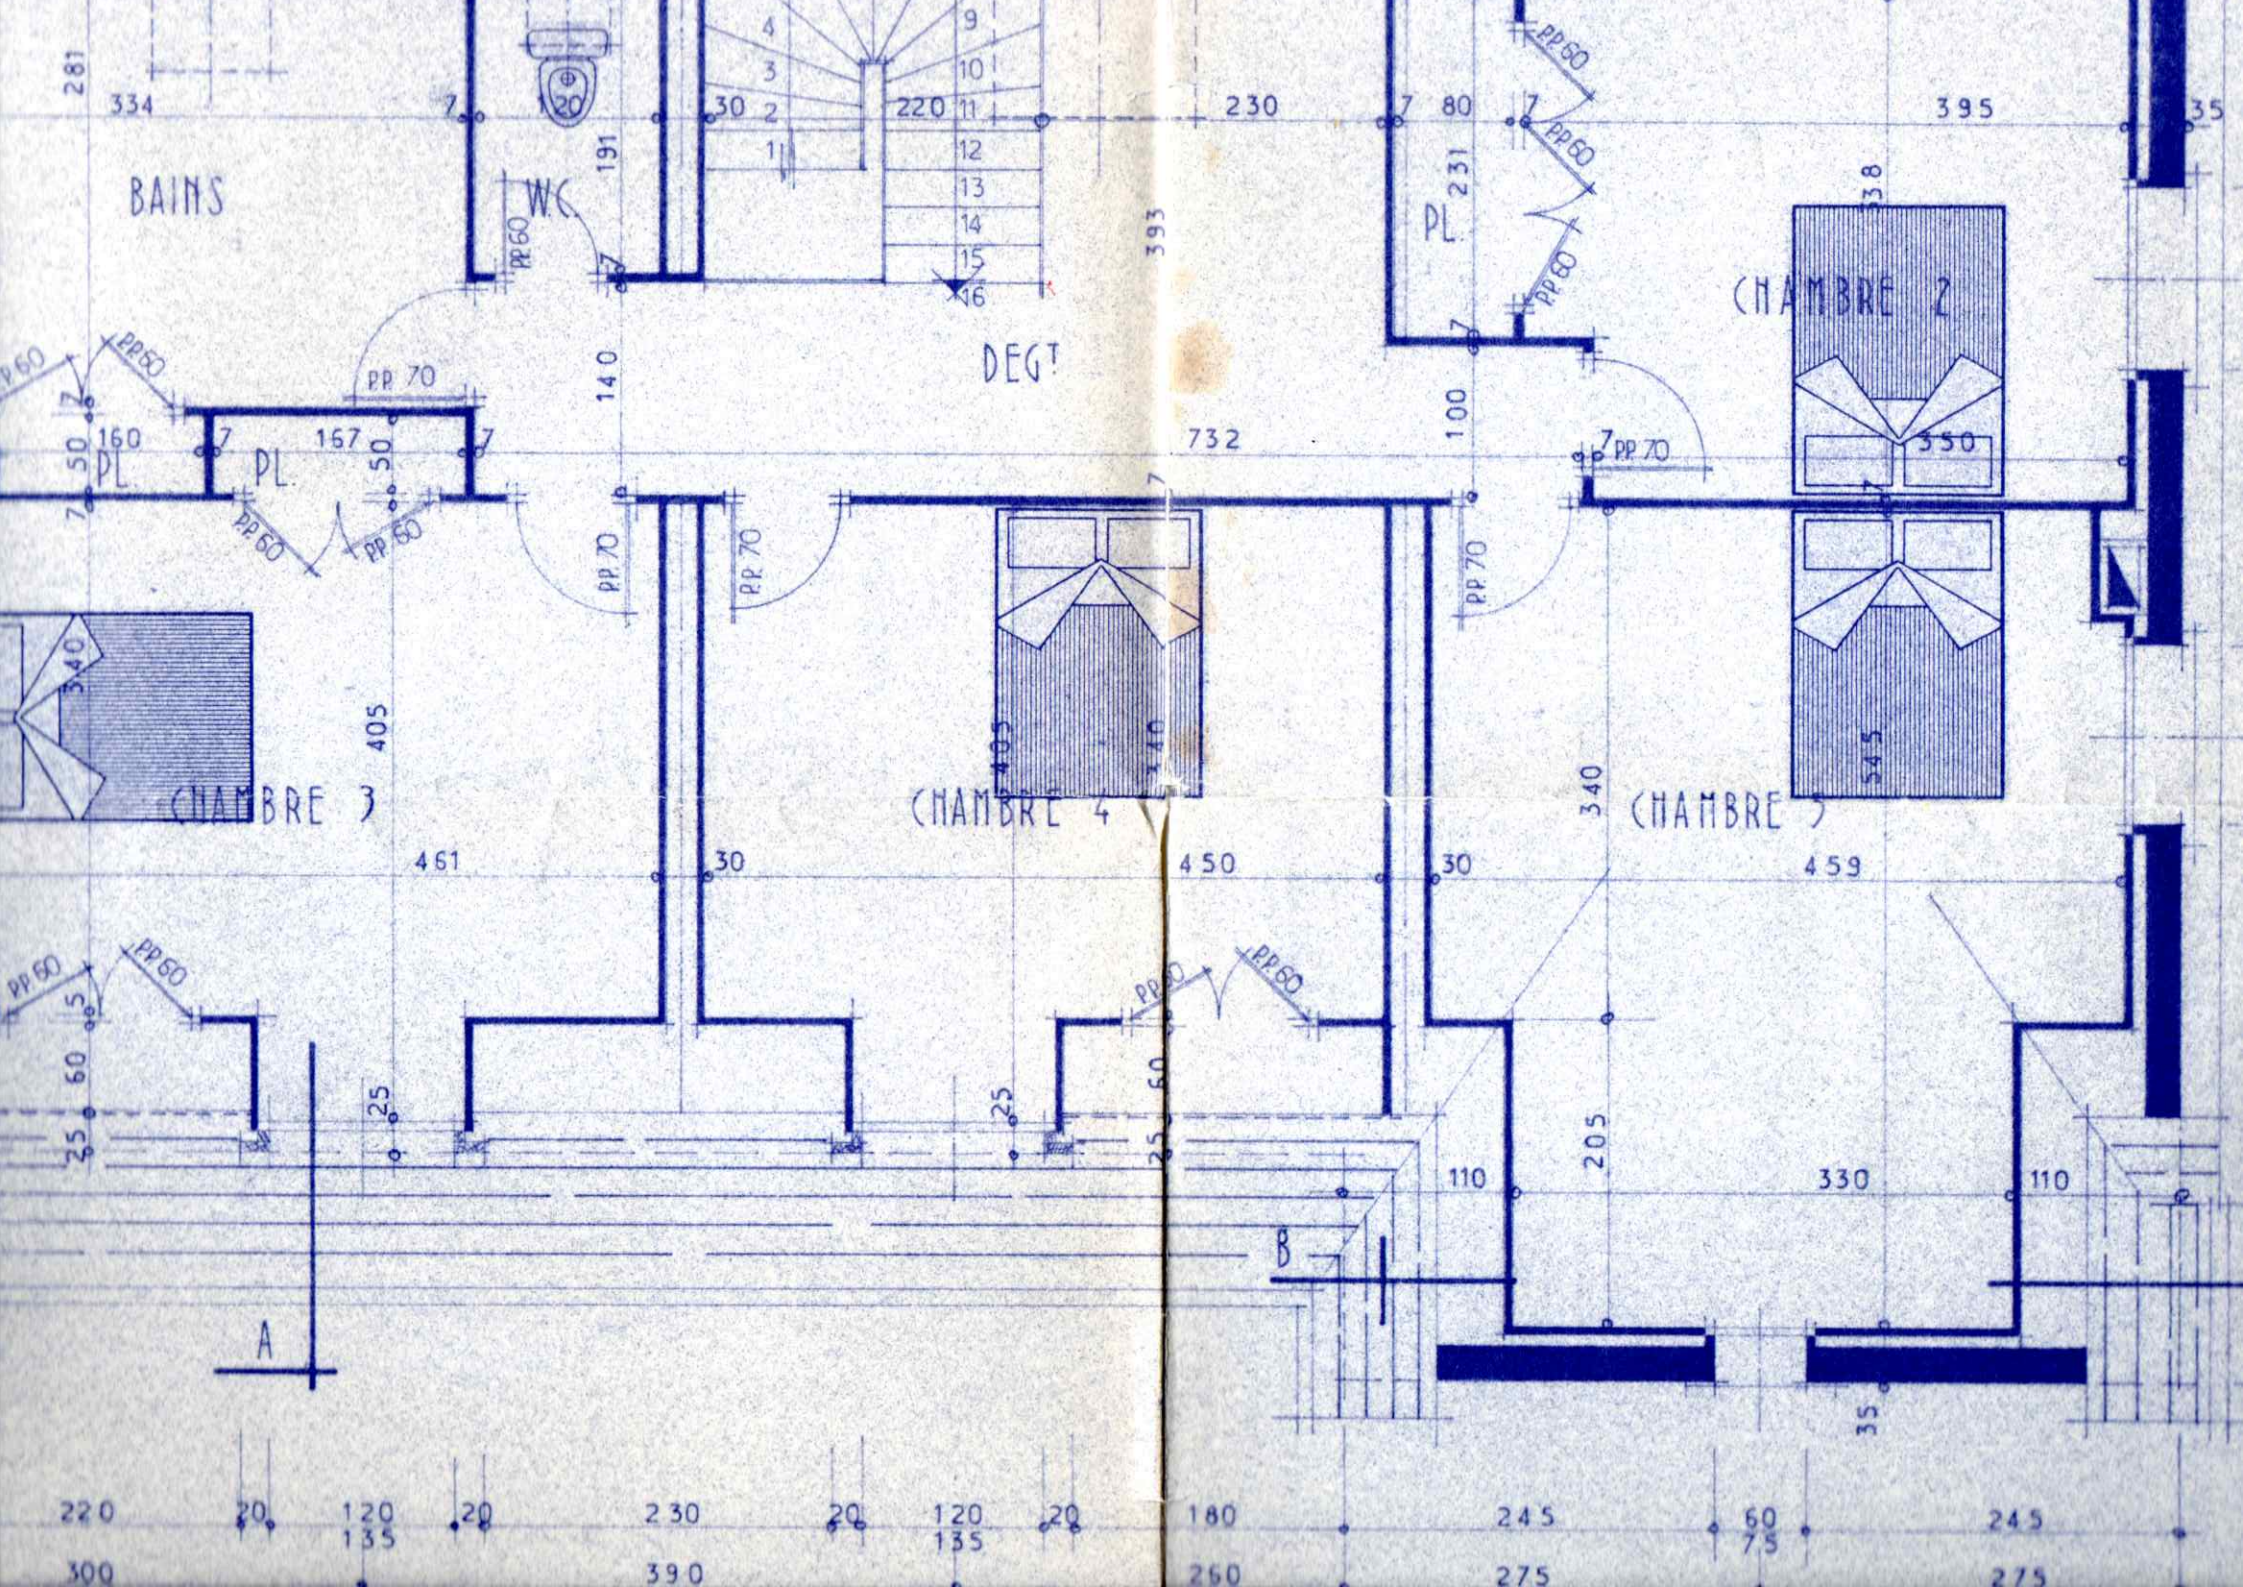
BAINS
W.C.
DEGT
PL.
CHAMBRE 2
CHAMBRE 3
CHAMBRE 4
CHAMBRE 5
A
B
PP 60
PP 70
334
281
220
230
395
80
231
393
338
140
100
732
350
160
167
50
405
340
545
461
450
459
110
205
330
220
20
120
135
230
180
245
60
75
300
390
260
275