


Schnitt A-A

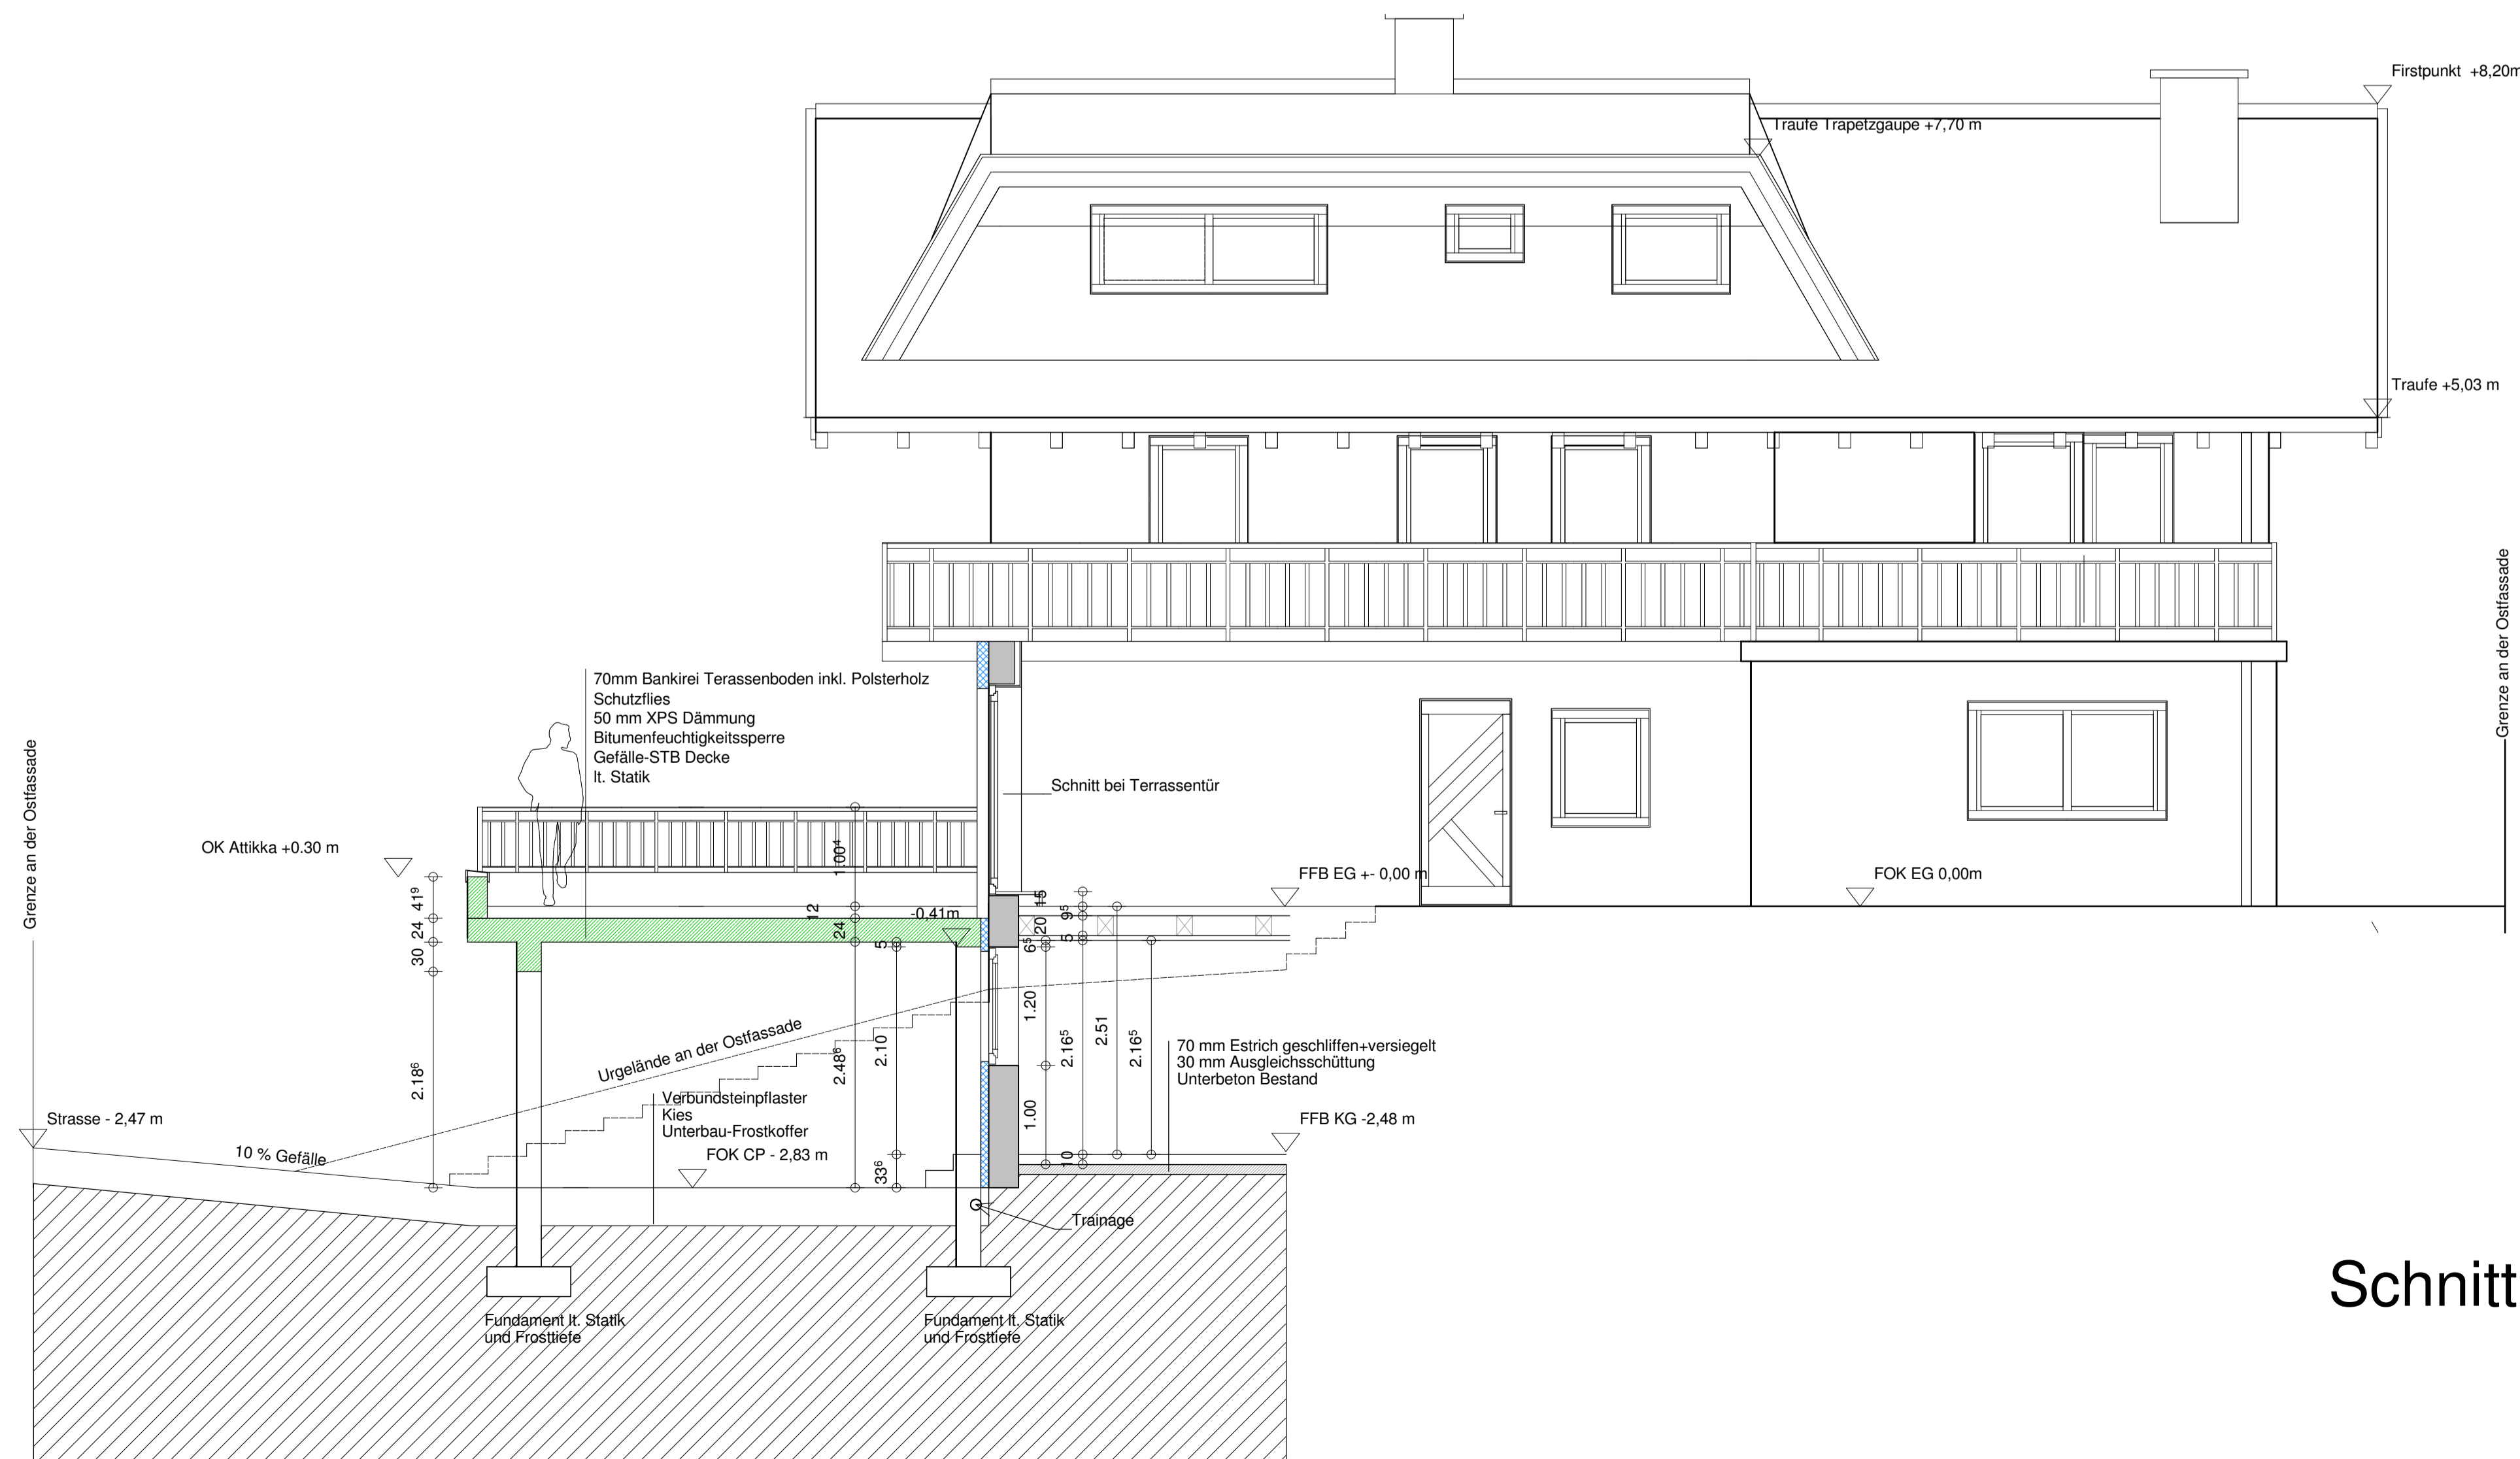

Schnitt C-C

Alle Brüstungshöhen-Br.- und Sturzhöhen-St.-beziehungen beziehen sich ab OK Rohdecke !

- Bestand
- Abbruch
- Neu
- Stahlbeton

MW BAUMANAGEMENT GmbH&Co KEG
 PLANUNG · BAULEITUNG · PROJEKTMANAGEMENT
 5700 ZELL AM SEE - KITZSTEINHORNSTRASSE 22 - AUSTRIA
 TEL 06642/55009 - FAX 06642/63289 - MOBIL 06644614820 - mw.wagnhofer@tiscali.at - www.mw-baumanagement.at

Planinhalt: Polierplan Schnitte	Bauvorhaben: Altbausanierung	
	Bauherr: Barber	Masstab: 1 : 50.00
	Ort: Bramberg	Datum: 27.7.2007
	Gez: WM	